


現代座ホール

173尺 = 90.9cm

S

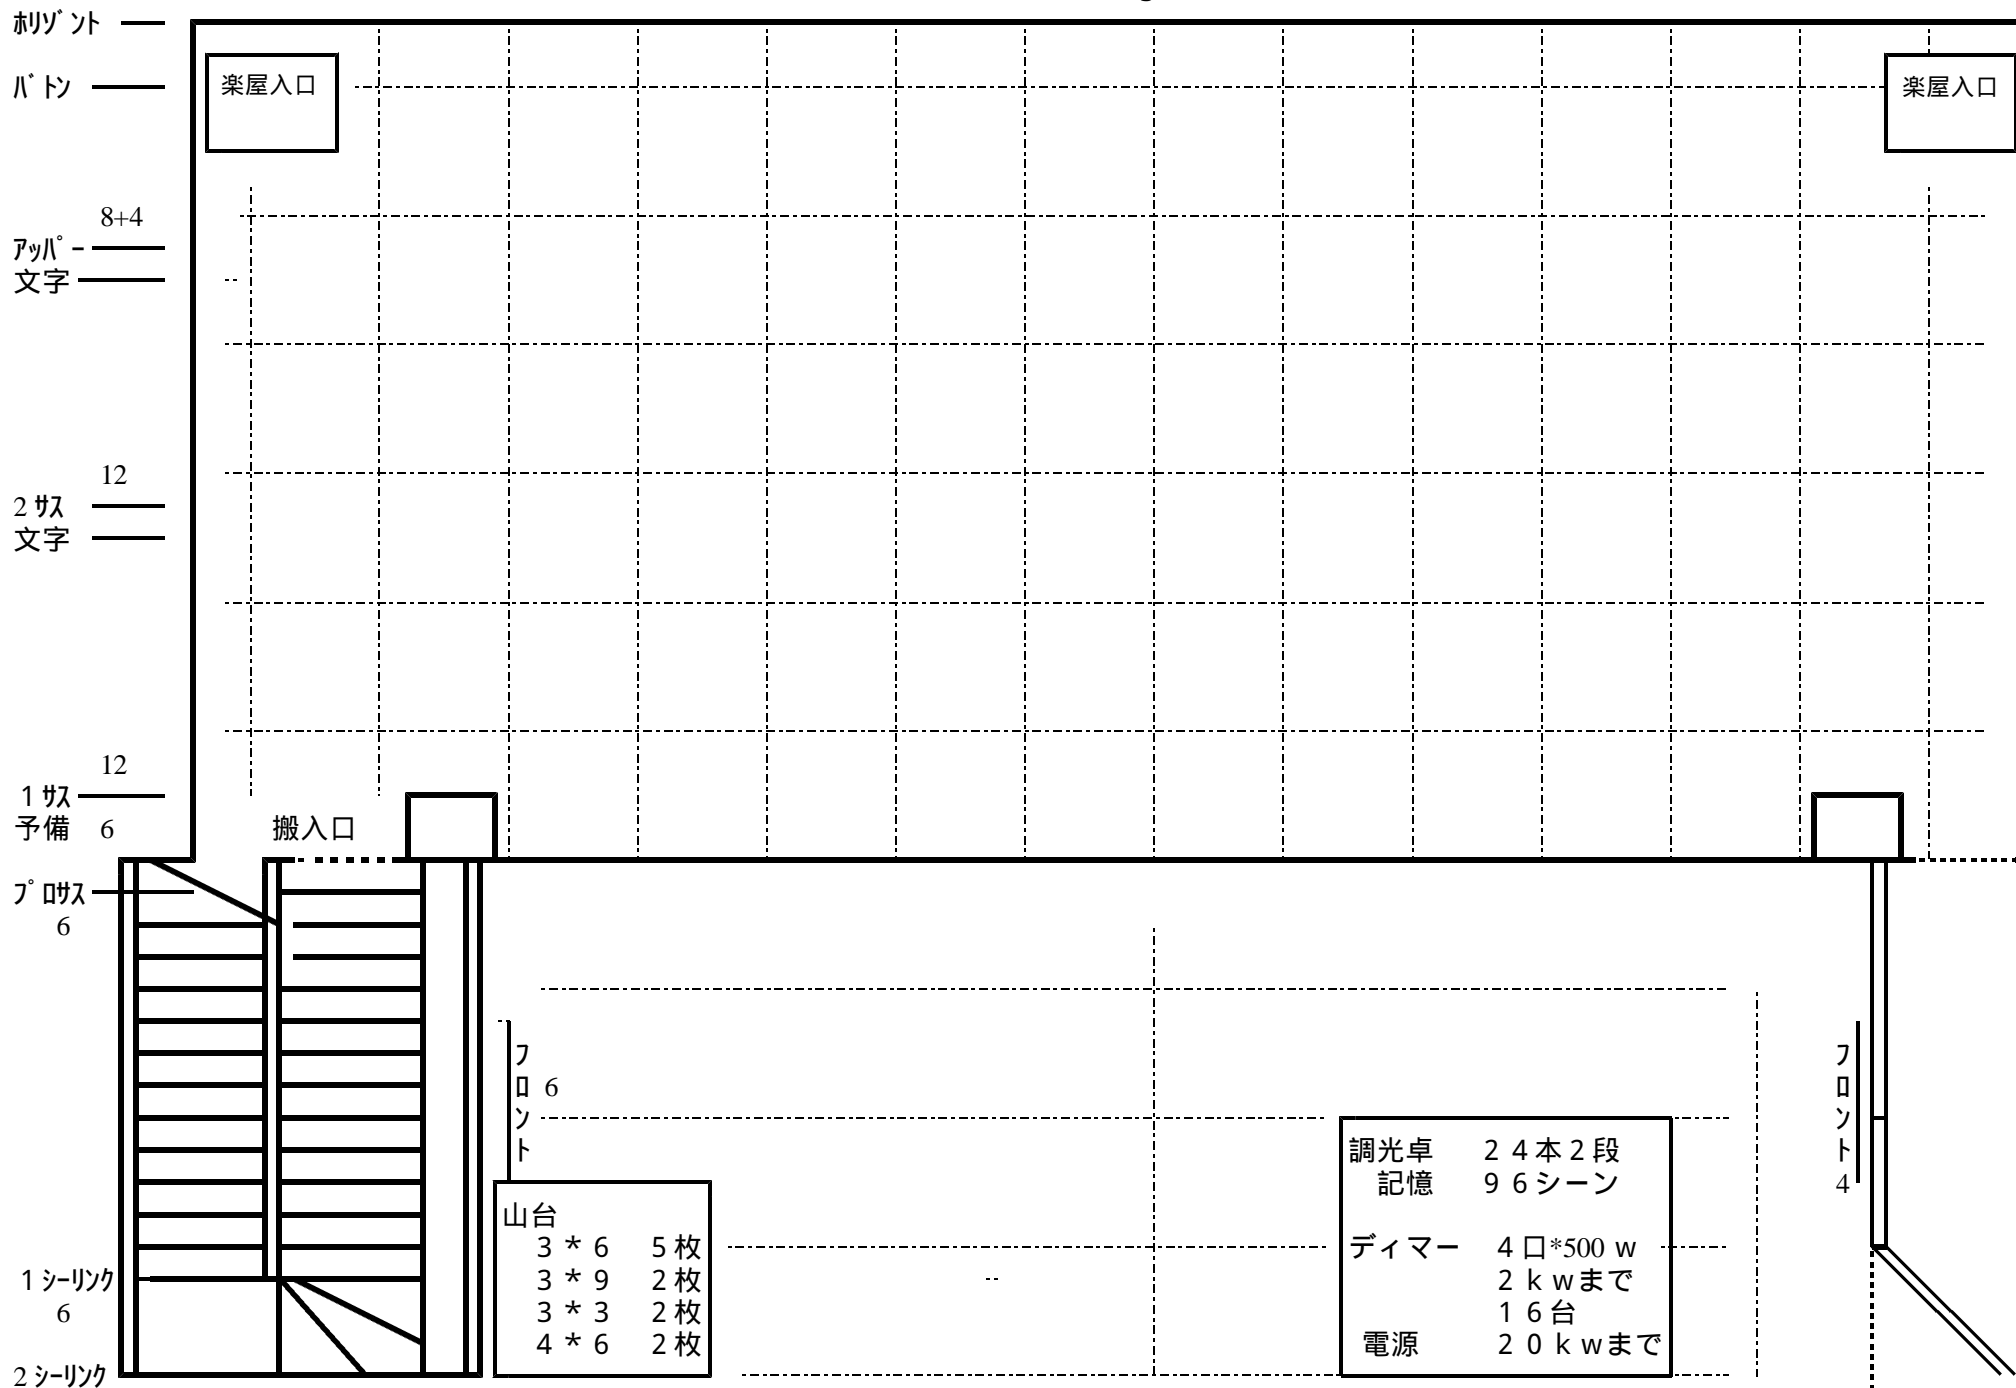

楽屋入口

楽屋入口

8+4

アッパ
文字

12

2 予備
文字

12

1 予備
6

搬入口

2 予備
6

フロント
6

山台		
3 * 6	5 枚	
3 * 9	2 枚	
3 * 3	2 枚	
4 * 6	2 枚	

調光卓 24本2段
記憶 96シーン

ディマー 4口*500w
2kwまで
16台

電源 20kwまで

フロント
4

1 シーリンク
6

2 シーリンク